


前橋市民文化会館 大胡分館 舞台平面図

エレベーター
舞台業務用

No	名称
23	Horizont幕
22	バック幕
21	第4バトン
20	第3バトン
19	第4カスミ幕
18	アッパー・ホリゾントライト
17	第3袖幕
16	正面反射板
15	第3サスペンションライト
14	天井後吊バトン
13	第3カスミ幕
12	スクリーン
11	中割幕
10	第2バトン
9	第2サスペンションライト
8	第2カスミ幕
7	第2ボーダーライト
6	第2袖幕
5	天井反射板
4	第1サスペンションライト
3	第1カスミ幕
2	第1ボーダーライト
1	第1袖幕
24	プロセニアムライト

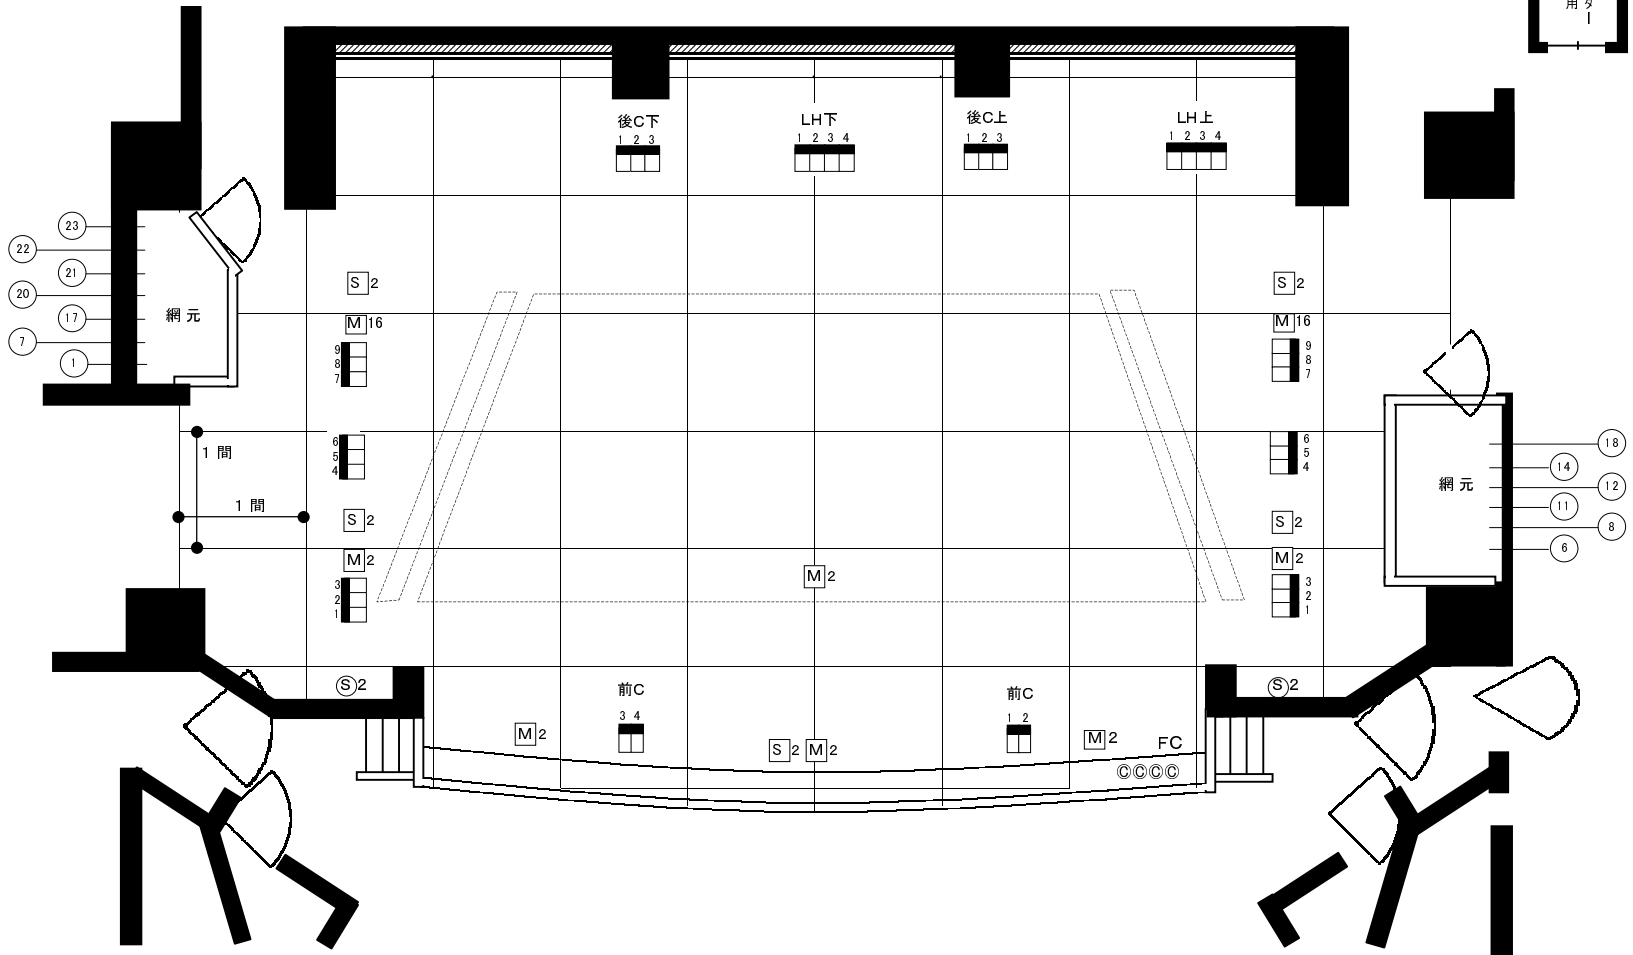

記号	名称及び型式	数量
◎	フットライト用コンセント	4
□	フロアコンセント(2ヶ口)	2
▢	フロアコンセント(3ヶ口)	8
▣	フロアコンセント(4ヶ口)	2

記号	名称及び型式	数量
□2	マイクコンセント(数字は個数を表す)	6
□2	マイクコンセント(数字は個数を表す)	2
□2	スピーカーコンセント(数字は個数を表す)	5
◎2	スピーカーコンセント(数字は個数を表す)	2