


前橋市民文化会館 大胡分館  
舞台平面図(回路図)

エレベーター  
舞台業務用

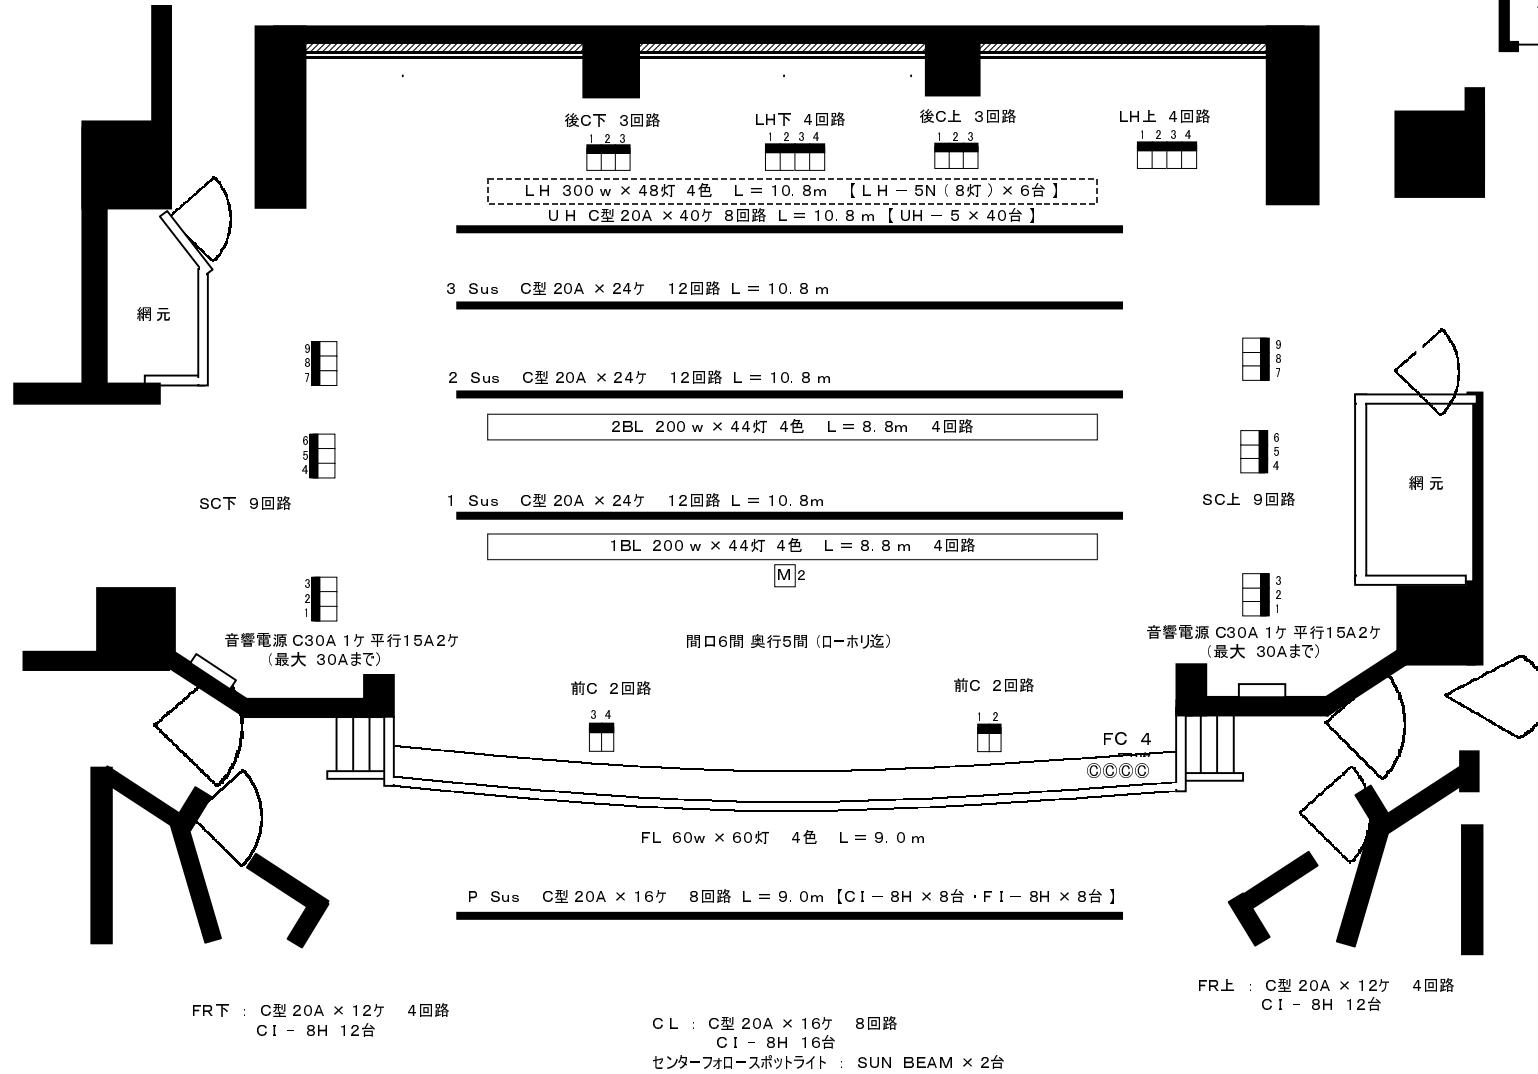

客席中央 音響電源 C30A 1ヶ 平行15A 2ヶ